


Для оперативного пользования

Габариты пересечений
 №1-7,3м
 №2-7,2м
 №3-7,1м
 №4-7,8м
 №5-8,0м

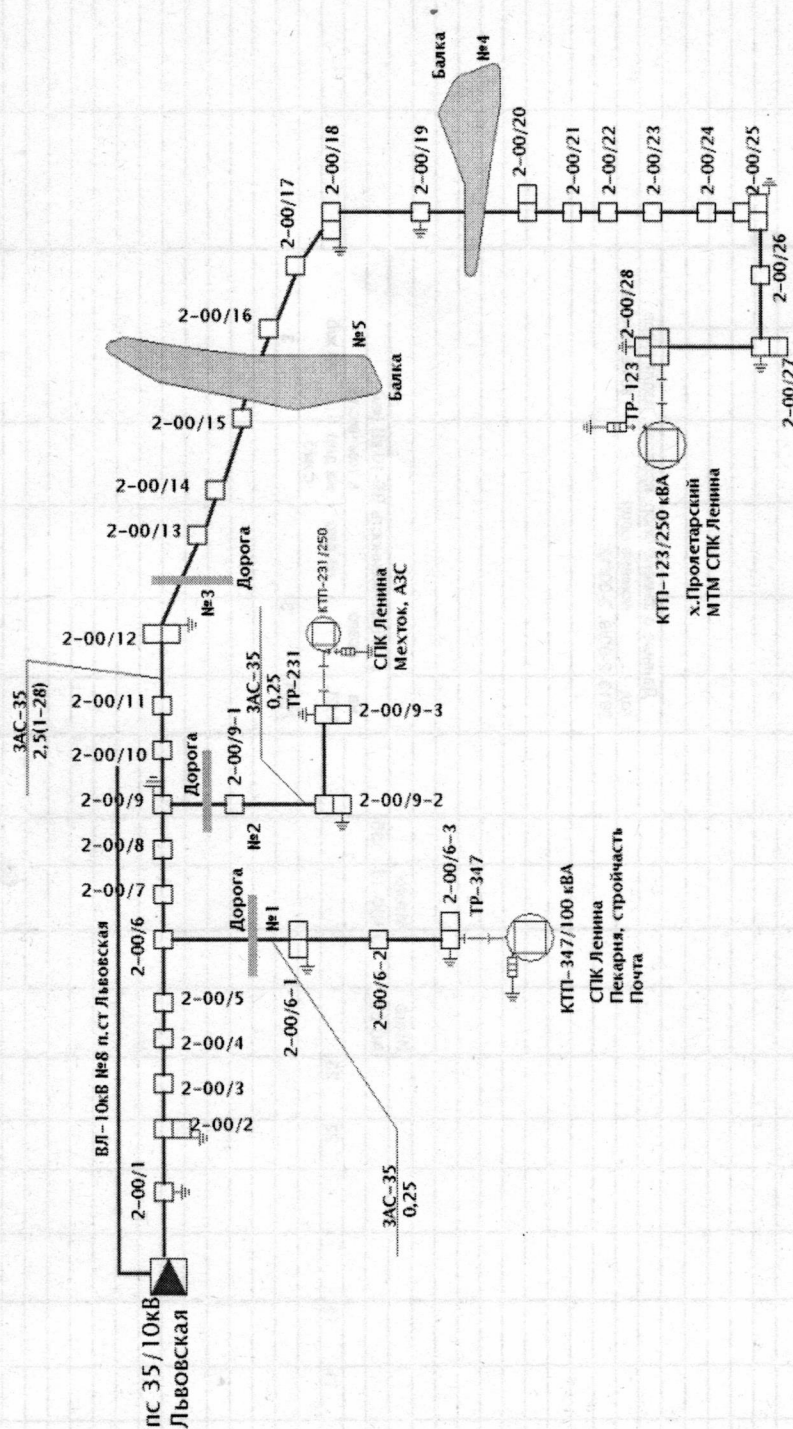

Ип/п	Дата	Краткое содержание изменений в схеме	Наименование нормативно-распорядительного документа	Подпись лица, внесшего изменения	Подпись руководителя структурного подразделения	Утверждаю/главный инженер Орловского РЭС	Орловский РЭС	Островский УЭС
1	20.06.23	Проектный лист		<i>С.С. Меркулов</i>	<i>С.С. Меркулов</i>	Литвинов А.А. 20.06.2023г.		
Поспорная схема ВЛ 10 кВ Л-2 Львовская								
			Мастер УЭС	Жерал Р.В.	х.Пролетарский	Имя картографических фондов № 611500002287		
			Техник	Лазарева И.В.	Бит. СПК им.Ленина			
			Схема составлена: 20.06.2023г.			Лист		