


№1	7,2 M
№2	7,2 M
№3	7,1 M
№4	2,5 M
№5	7,1 M
№6	7,3 M
№7	7,1 M
№8	7,7 M
№9	7,6 M
№10	8,0 M

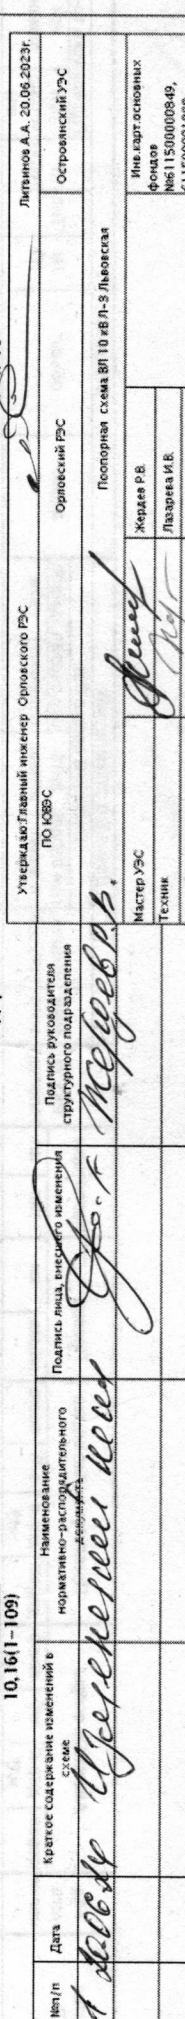

№ п/п	Дата	Краткое содержание изменений в системе	Наименование нормативно-распорядительного документа	Подпись лица, внесшего изменения	Подпись руководителя структурного подразделения	Утверждаю: Главный инженер Орловского РЭС	Литвинов А.А. 30.06.2023г.
1	20.06.23	Изменены нормы	Правила эксплуатации	<i>[Подпись]</i>	<i>[Подпись]</i>	ПО КЭС-С	Орловский РЭС
						Паспортная схема 8П 10-8 Л-3 Львовская	
						Мастер УЭС	Жердев Р.В.
						Техник	Лазарев И.В.
						Имя карт основных фондов №6115000008-49.	