для оперативного пользования

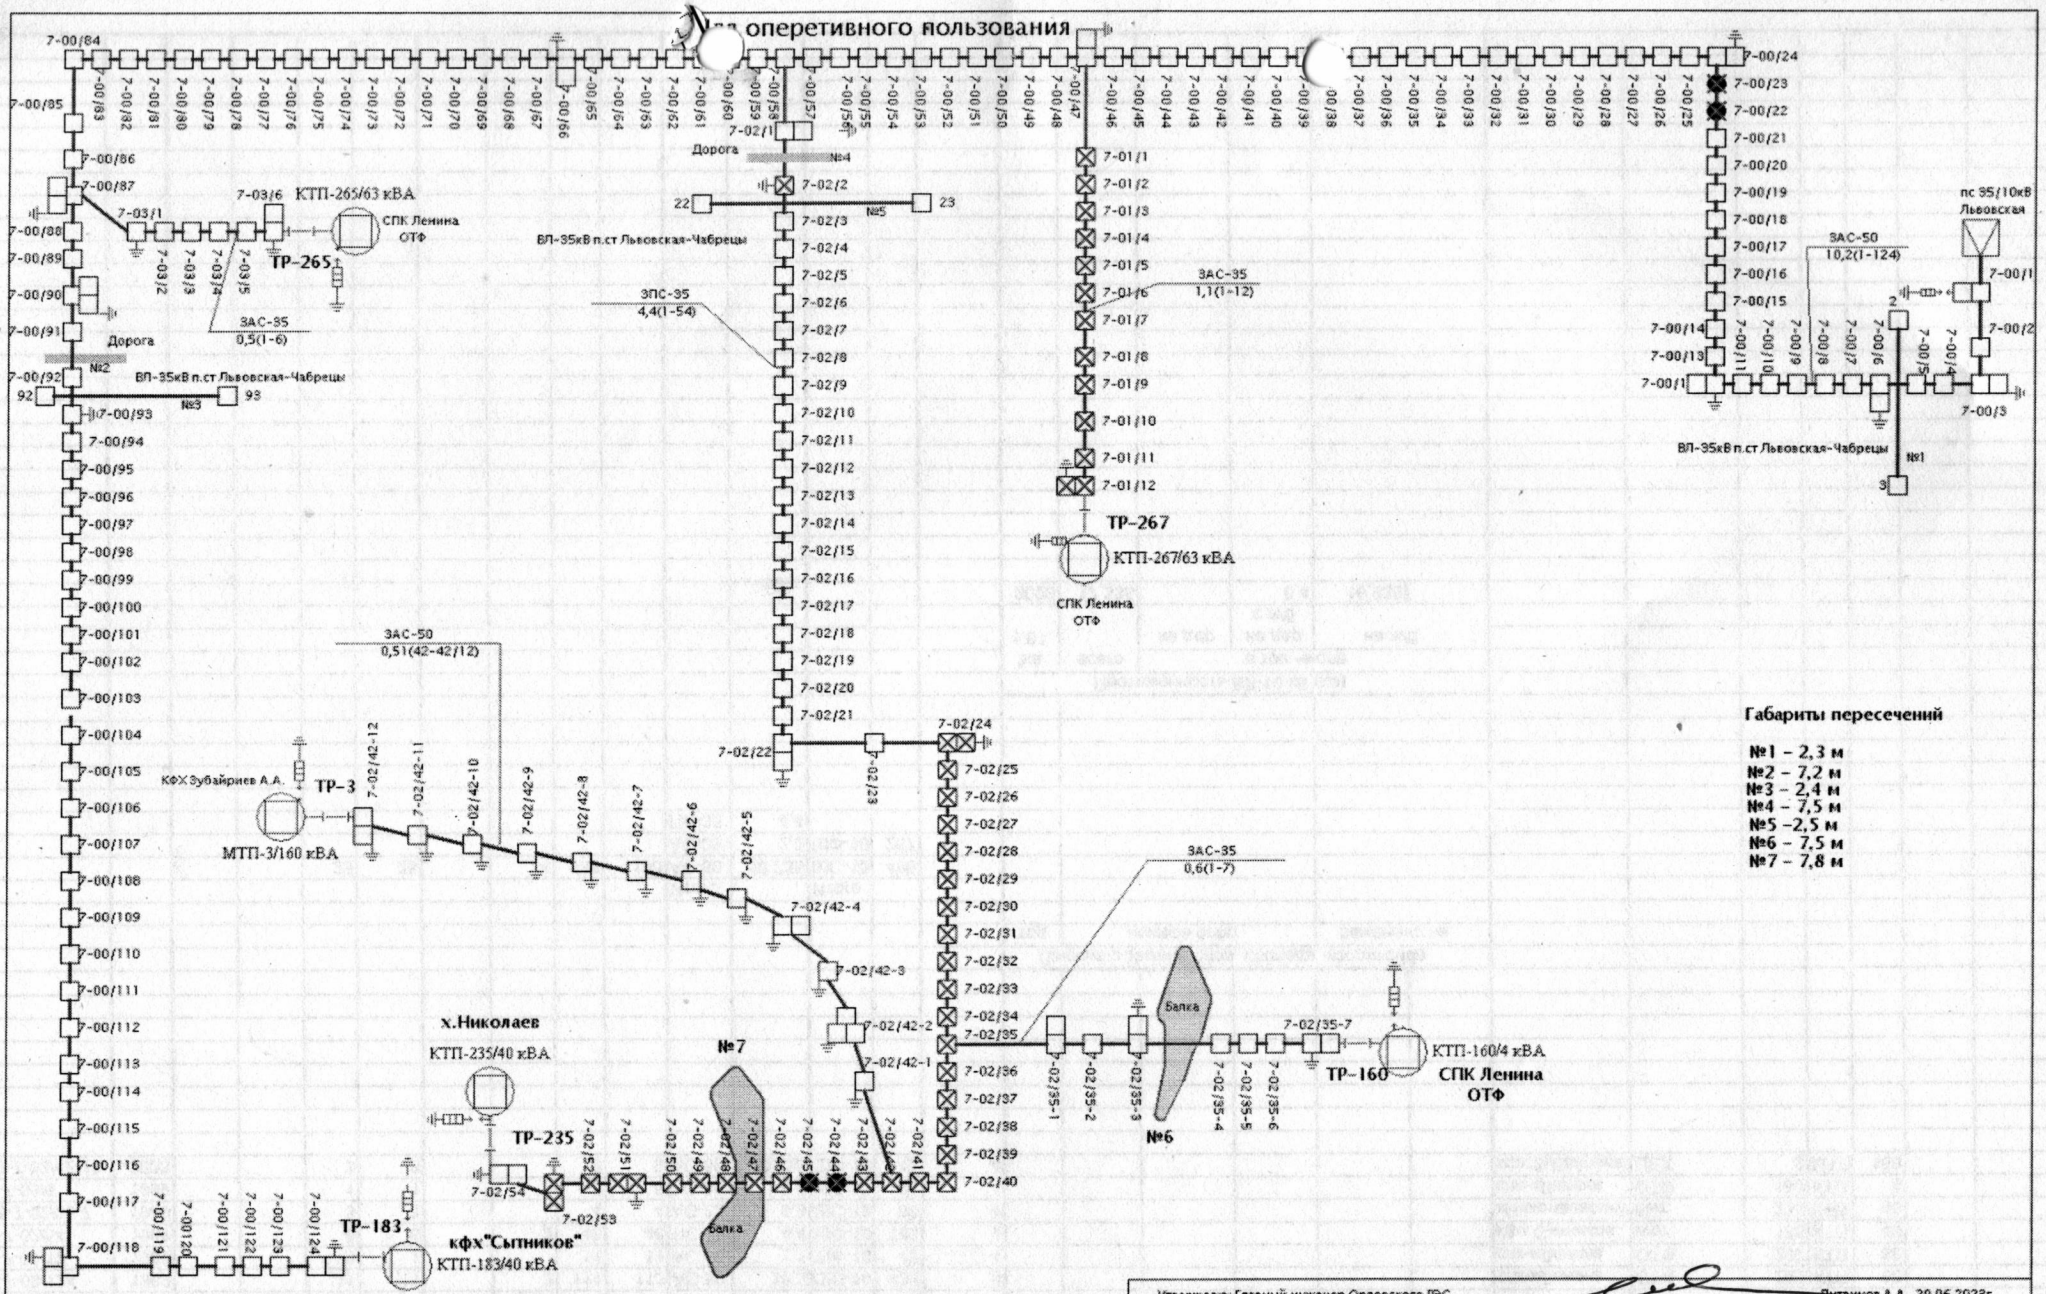

Габариты пересечений

№1 – 2,3 м
№2 – 7,2 м
№3 – 2,4 м
№4 – 7,5 м
№5 –2,5 м
№6 – 7,5 м
№7 – 7,8 м

№п/п	Дата	Краткое содержание изменений в схеме	Наименование нормативно-распорядительного документа	Подпись лица, внесшего изменения	Подпись руководителя структурного подразделения
1	20.06.24	Изменений нет			Жердев Р.В.

Утверждаю: Главный инженер Орловского РЭС Литвинов А.А. 20.06.2023г.

ПО ЮЗЭС | Орловский РЭС | Островянский УЭС

Поопорная схема ВЛ 10кВ Л-7 Львовская

Мастер УЭС Жердев Р.В.

Техник Лазарева И.В.

Схема составлена: 20.06.2023г.

Лист | Листов

Инв.карт.основных фондов №611500000839, 611500002239, 612000054933